


Приложение 1 к проекту № 18002  
Места установки ограждающих  
устройств (шлагбаумов) по  
адресу ул. Дубравная, д.35.

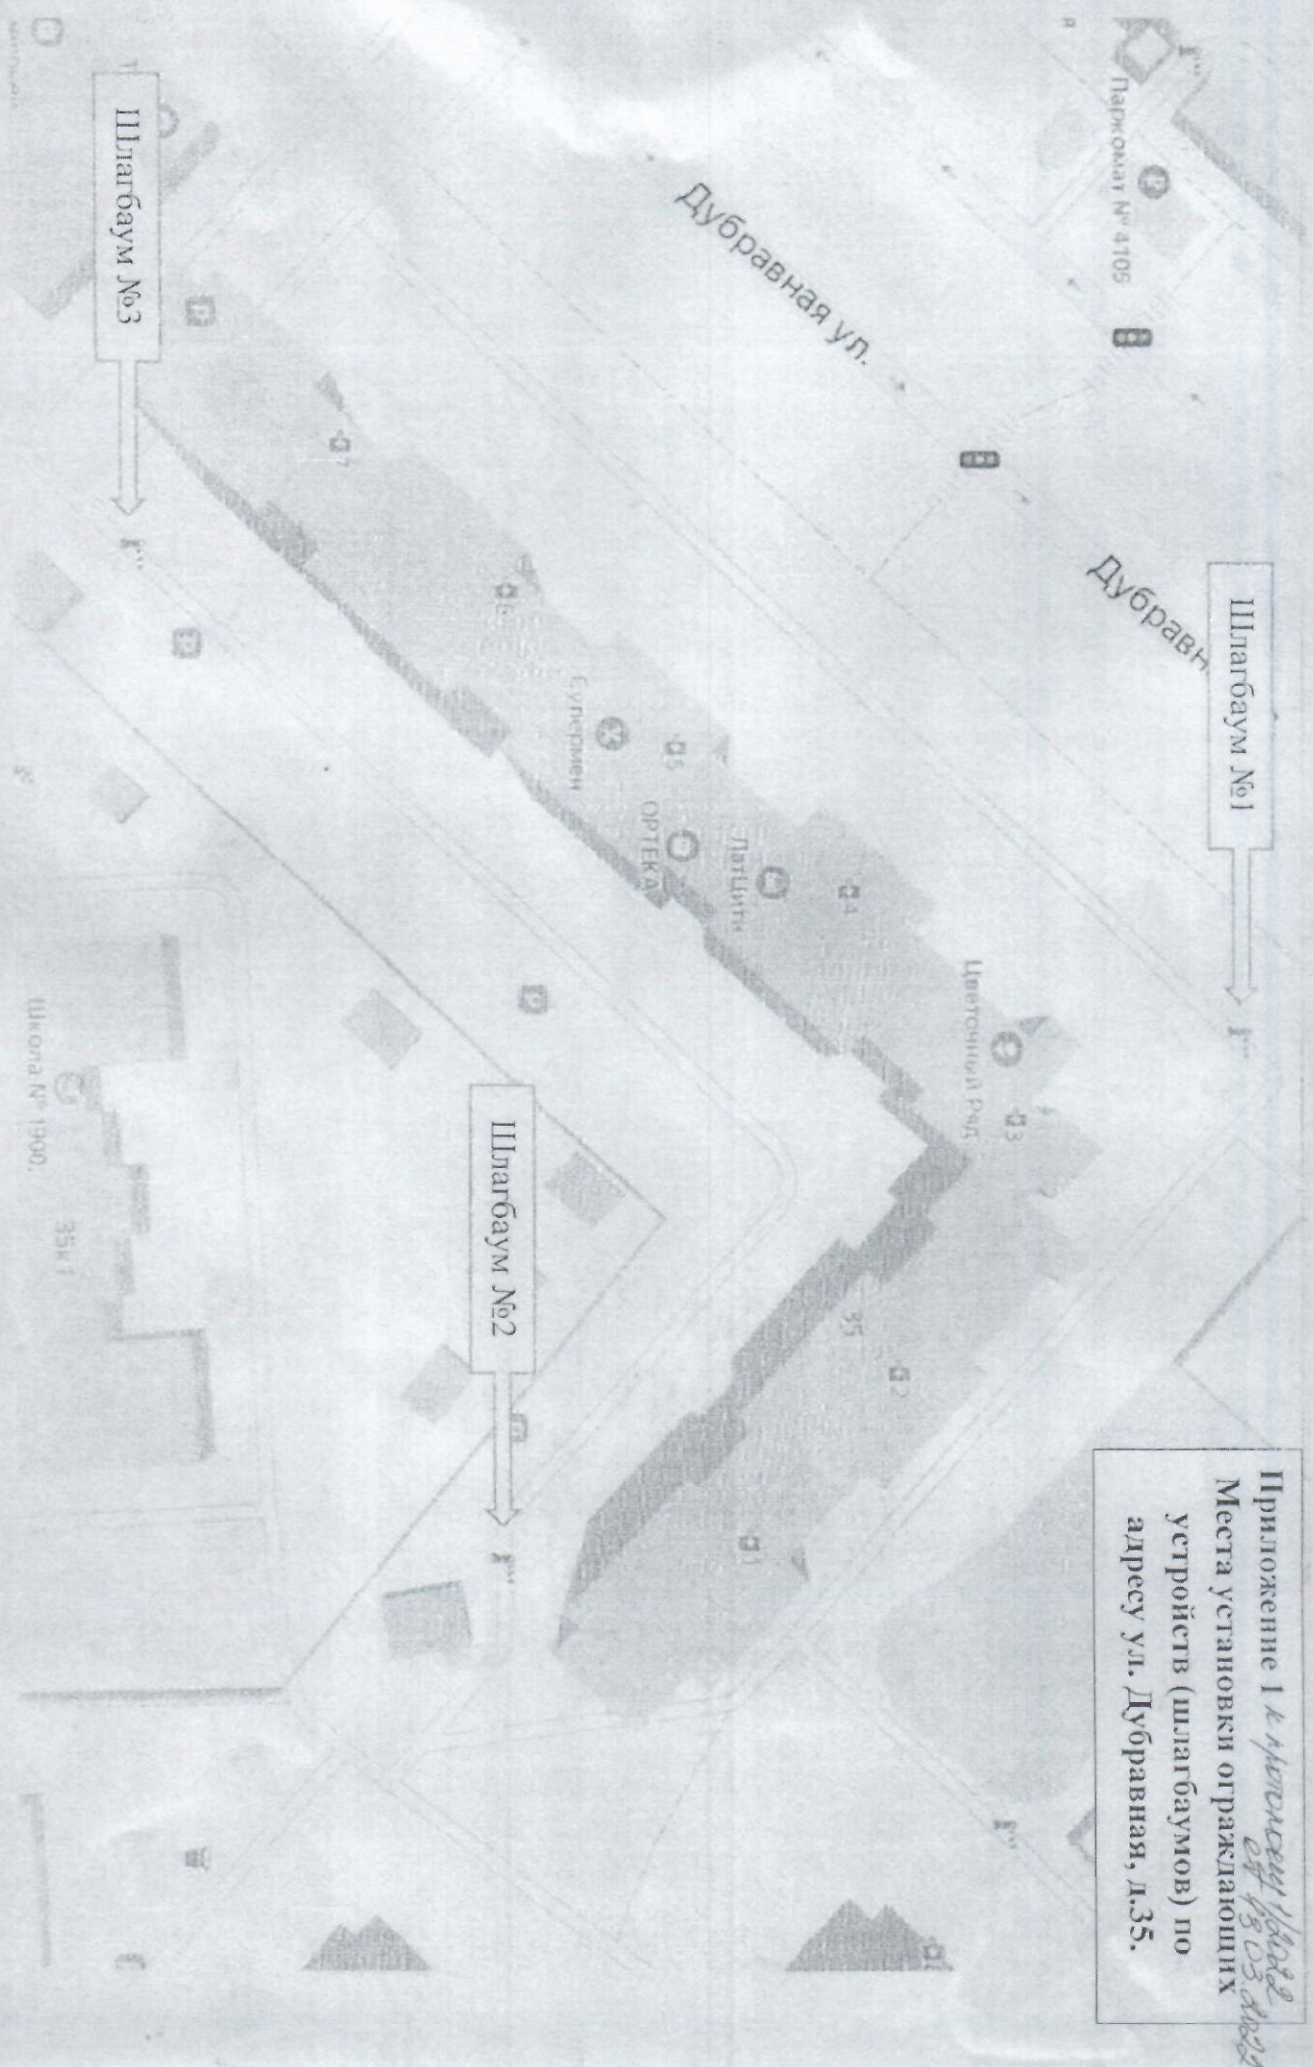

Шлагбаум №1

Шлагбаум №2

Шлагбаум №3

Дубравная ул.

Дубравная

Парковка № 4105

Школа № 1900.

35 м 1

Цветочный Ряд

Еулермен

ОПТЕКА

ЛатШити